


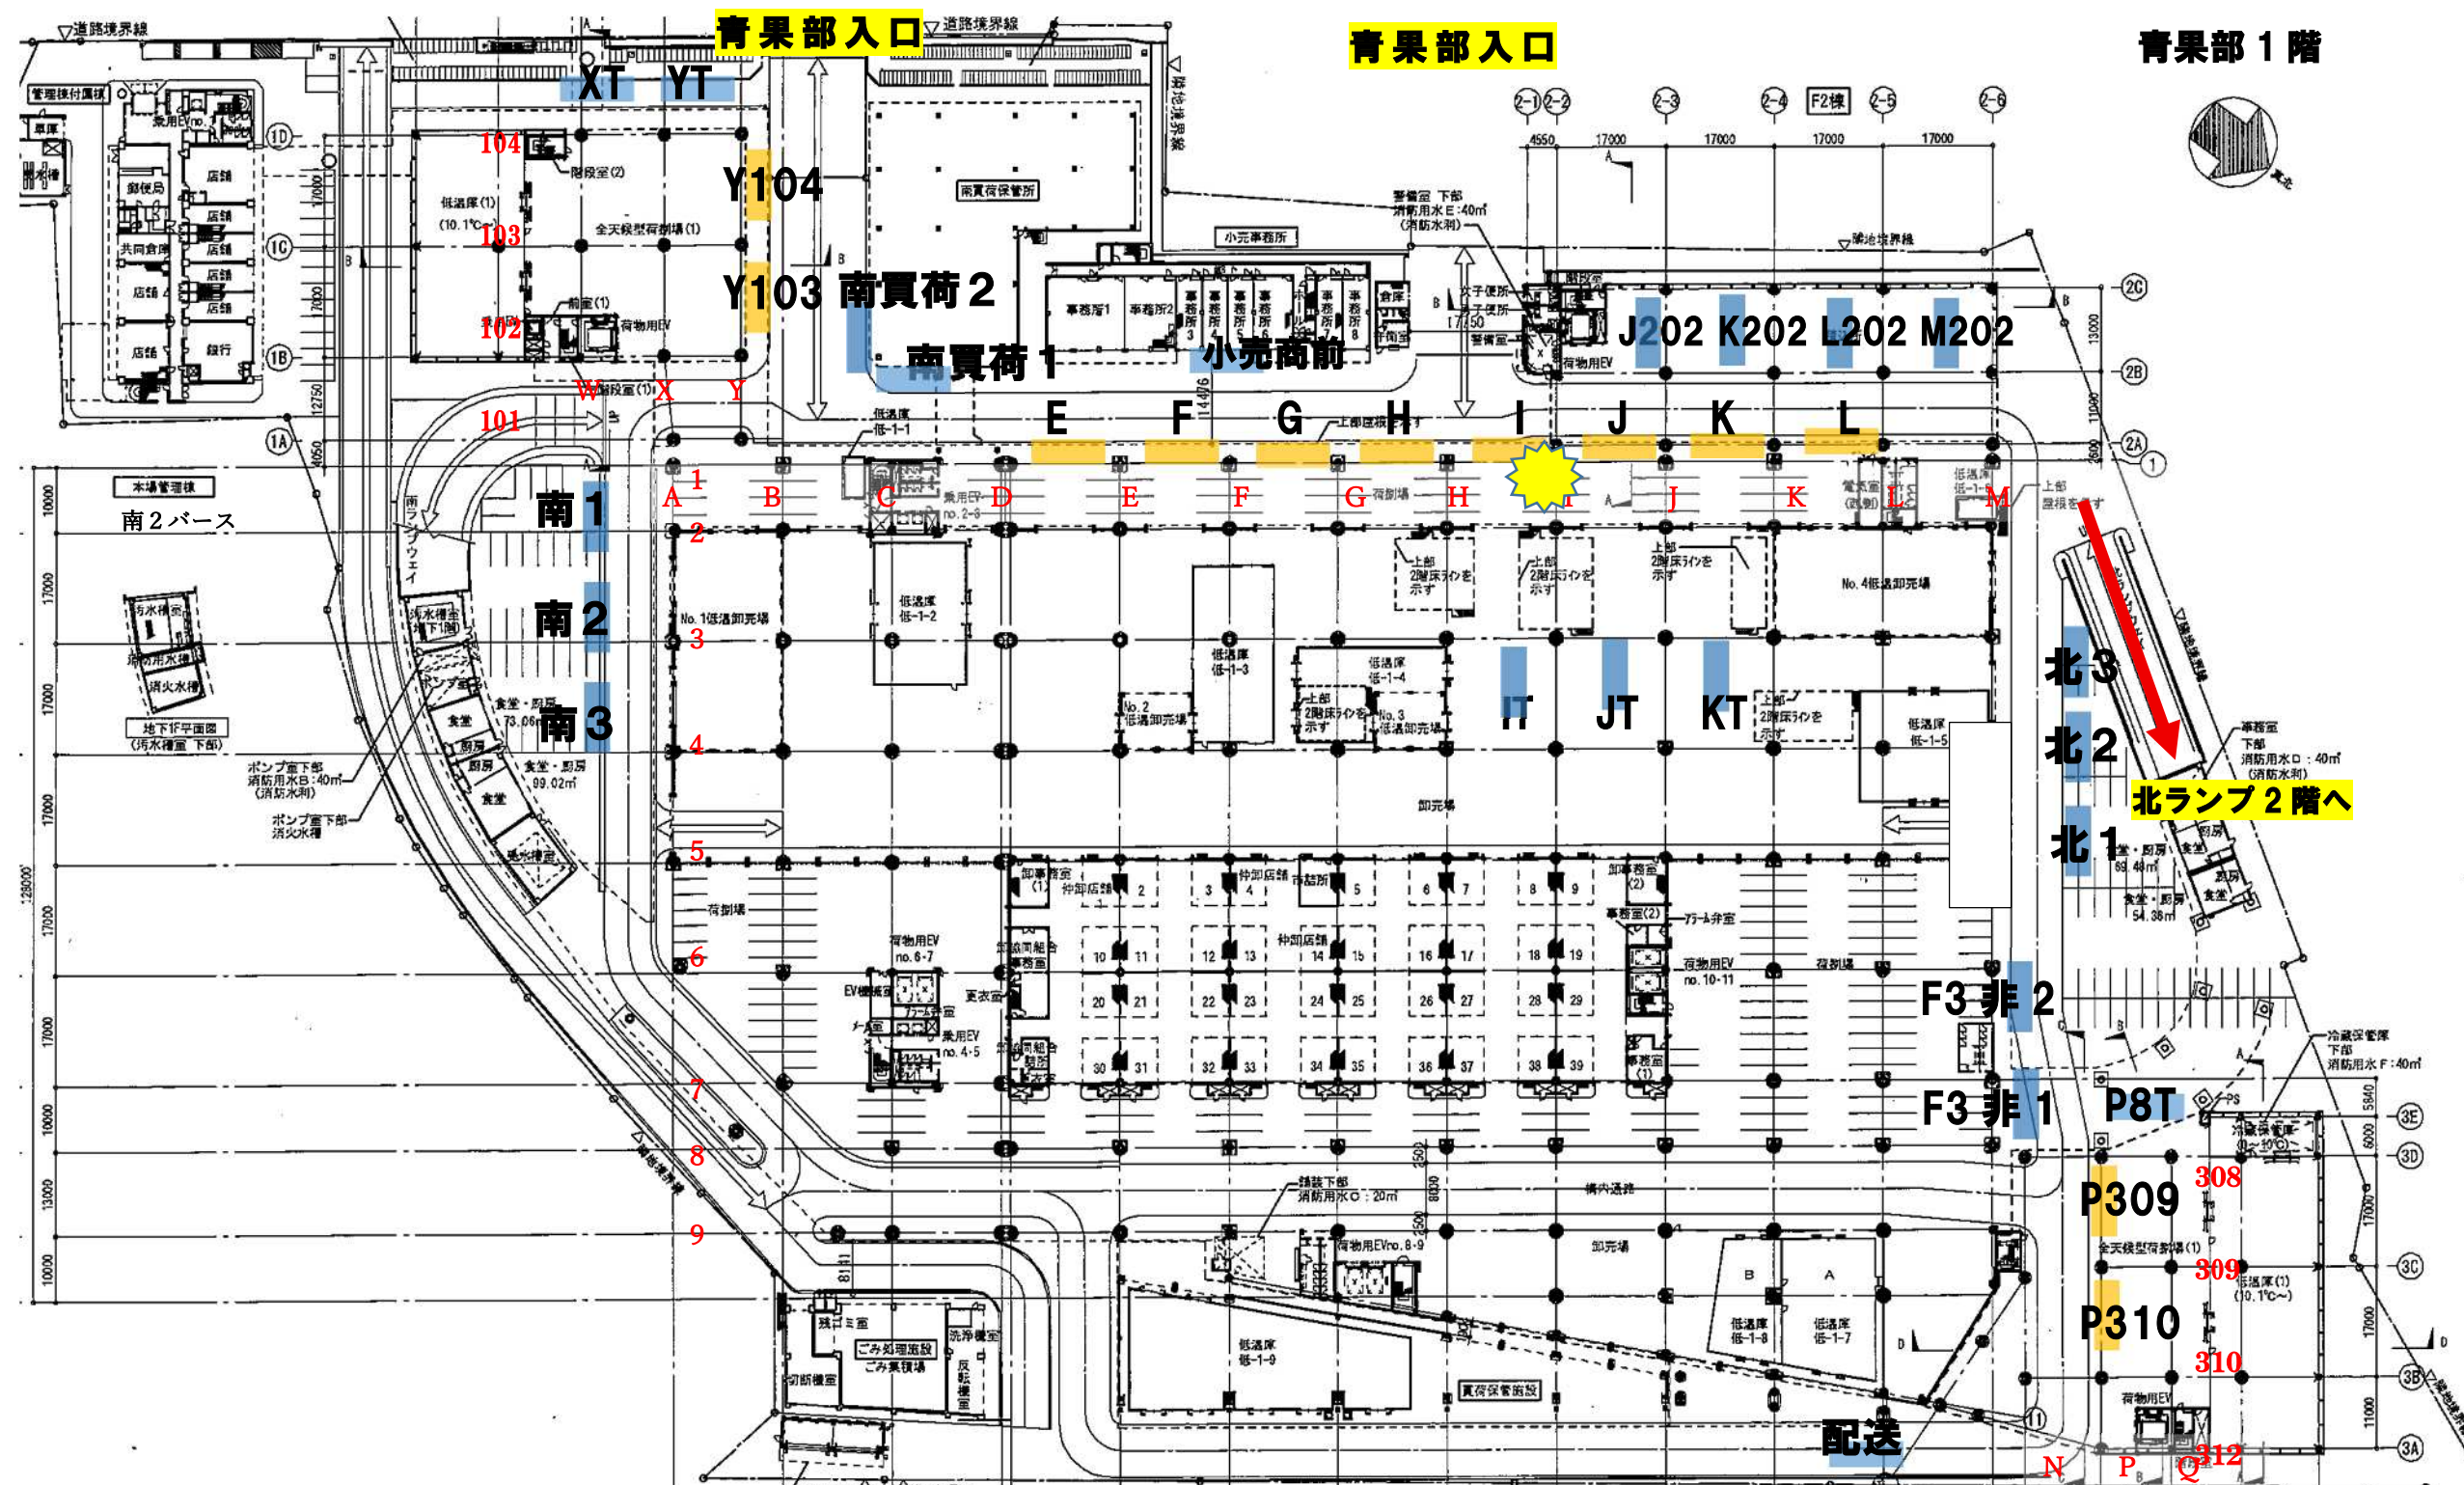

青果部2階

